



ΕΦΗΜΕΡΙΣ ΤΗΣ ΚΥΒΕΡΝΗΣΕΩΣ

ΤΗΣ ΕΛΛΗΝΙΚΗΣ ΔΗΜΟΚΡΑΤΙΑΣ

ΤΕΥΧΟΣ ΤΕΤΑΡΤΟ **Αρ. Φύλλου 405**

20 Μαΐου 2002

ΠΕΡΙΕΧΟΜΕΝΑ

ΑΠΟΦΑΣΕΙΣ

ΑΠΟΦΑΣΕΙΣ

Αριθ. 395 (1)

Χαρακτηρισμός Αθλητικού Χώρου και έγκριση όρων δόμησης για την ανέγερση Αθλητικού Κέντρου στην περιοχή «Αίπος» του Δήμου Ομηρούπολης Ν. ΧΙΟΥ.

Η ΓΕΝΙΚΗ ΓΡΑΜΜΑΤΕΑΣ
ΠΕΡΙΦΕΡΕΙΑΣ ΒΟΡΕΙΟΥ ΑΙΓΑΙΟΥ

Έχοντας υπόψη:

1) Τις δ/ξεις του Ν.Δ. 17.7/16.8.23 (ΦΕΚ 228/Α).

2) Τις Δ/ξεις του Κεφαλαίου ΙΙ του από 3.4.1929 Δ/τος (ΓΟΚ /1929) που διατηρήθηκαν σε ισχύ με το άρθρο 31, παράγρ. 3 του Ν. 1577/85).

3) Τις Δ/ξεις του άρθρου 61 του Ν. 1622/86 «Περί τοπικής Αυτοδιοίκησης Περιφερειακής Ανάπτυξης και Δημοκρατικού Προγραμματισμού» (ΦΕΚ 92/Α/86).

4) Τις δ/ξεις του Π.Δ. 51/87 Καθορισμός Περιφερειών της Χώρας για το σχεδιασμό προγραμματισμό και συντονισμό της Περιφερειακής Ανάπτυξης (ΦΕΚ 6/Α/87).

5) Τα άρθρα 13, 14 και 15 του Ν. 2690/5.3.99 (ΦΕΚ 45/Α/9.3.99) «περί της συγκρότησης και λειτουργίας Συλλογικών Οργάνων»

6) Την αρ. 1310/99/Α.Φ. 1.16.1/25.1.2000 Απόφαση Γεν. Γραμματέα Περιφ. Βορείου Αιγαίου περί συγκρότησης του Περιφερειακού ΣΧΟΠ Βορείου Αιγαίου.

7) Τις Δ/ξεις του Ν.2503/30.5.97 (ΦΕΚ 107/Α/30.5.97).

8) Το Π.Δ. 6/17.10.78 (ΦΕΚ 538/Δ/78) άρθρο 9.

9) Τον Ν.2647/22.10.98 (ΦΕΚ 237/Α/98) άρθρο 1 παραγρ. Γ6.

10) Την Απόφαση Γ- 26733/2310/79.

11) Το αριθμ. 29328/11116/14.12.01 έγγραφο της Δ/νσης Πολεοδ. Σχεδ. Του ΥΠΕΧΩΔΕ.

12) Το αρ.πρ. ΤΥ-Δα/Φ540/748/2958 /3.10.01 έγγραφο της Γενικής Γραμματείας Αθλητισμού που εγκρίνει την συγκεκριμένη μελέτη και θεωρεί αρμοδίως τα σχέδια.

13) Το α.π. ΤΥ/2677/2002/8.3.02 έγγραφο της Δ.Τ.Υ.Ν.Α. Χίου με το οποίο εγκρίνει την κυκλοφοριακή σύνδεση των αθλητ. Εγκαταστάσεων με την επαρχιακή οδό Χίου - Βολισσού.

14) Το με ημερομηνία 20.2.02 θεωρημένο τοπογραφικό διάγραμμα από το Τμήμα Πολεοδ. και Περιβ/ντος της Ν.Α. Χίου ως προς τους όρους δόμησης.

15) Το α.π. 640/15.3.02 έγγραφο της Δ/νσης Δασών Χίου.

16) το α.π. 5159/13.11.01 έγγραφο της Κ. Εφορείας Προϊστ. και Κλασσικών Αρχαιοτήτων.

17) Την α.π. 340/17/1.4.02 Εισήγηση της ΔΙΠΕΧΩ προς το Περιφ. Συμβούλιο Χ.Ο.Π.

18) Την αριθμ. 9/2η/2η/10.4.02 κατά πλειοψηφία θετική με προϋποθέσεις γνωμοδότηση του Περιφ. ΣΧΟΠ της Περιφέρειας Βορ. Αιγαίου.

19) Το γεγονός ότι από τις κανονιστικές διατάξεις της Απόφασης αυτής δεν προκαλείται δαπάνη σε βάρος του κρατικού Προϋπολογισμού ή του προϋπολογισμού του οικείου Δήμου, αποφασίζουμε:

Α) Χαρακτηρίζουμε τον χώρο υπό τα στοιχεία (1, 2, 3, 4, 5, 6, 7, 8, 9, 10, Ψ, Χ, Φ, Υ, Τα, Σ, Ρ, Π, Ο, Ξ, Ν, 1) που βρίσκεται στη θέση «Αίπος» ιδιοκτησίας Δήμου Ομηρούπολης, εμβαδού 33.639,77 Μ2, όπως αυτός απεικονίζεται στο θεωρημένο τοπογραφικό διάγραμμα που συνοδεύει την παρούσα, ως Χώρο Αθλητικών Εγκαταστάσεων (Αθλητικού Κέντρου).

Β) Εγκρίνουμε για το συγκεκριμένο γήπεδο τους παρακάτω όρους δόμησης:

Ποσοστό Κάλυψης: 10%.

Συντελεστή Δόμησης: 0,20.

Μέγιστο Ύψος: 13.00μ.

Ελάχιστη απόσταση Δ: 10,00 μ.

Κατά τα λοιπά ισχύουν οι όροι και περιορισμοί δόμησης του Π.Δ. 24/31.5.85.

Τα παραπάνω ισχύουν υπό την προϋπόθεση ότι κατά τον έλεγχο για την έκδοση της απαραίτητης οικοδομικής άδειας:

1) Εκδοθεί από την αρμόδια Δ/νση Δασών, η προβλεπόμενη από τις σχετικές δ/ξεις της Δασικής Νομοθεσίας άδεια επέμβασης για την συγκεκριμένη χρήση σύμφωνα με την παράγρ. (Δ) του αριθ. 640/15.3.2002 εγγράφου της Δ/νσης Δασών Χίου.

2) Ελεγχθεί η νομιμότητα της πρόσφατης κατάτμησης για την δημιουργία του νέου ανεξάρτητου γηπέδου, που αποτελούσε σύμφωνα με το παραπάνω έγγραφο της Δ/νσης Δασών Χίου τμήμα ευρύτερης έκτασης και κατά πόσο αυτή δεν δημιουργεί προβλήματα ως προς την τήρηση των ισχυουσών πολεοδ. διατάξεων στην υφιστάμενη τουριστική χρήση της μείζονος έκτασης (απόσταση Δ των υφιστσμ. Τουριστικών εγκαταστάσεων από το βορειοδυτικό όριο, αποστάσεις θέας, κάλυψη, δόμηση κ.λ.π.).

3) Εγκριθεί η συγκεκριμένη Αρχιτεκτονική μελέτη από την αρμόδια ΕΠΑΕ.


4) Τηρηθούν οι λοιποί όροι και περιορισμοί δόμησης και εγκρίσεις κατά την έκδοση της οικοδομικής αδείας.

Η απόφαση αυτή να δημοσιευθεί στην Εφημερίδα της Κυβερνήσεως και θα ισχύει μετά την δημοσίευσή της.

Μυτιλήνη, 13 Απριλίου 2002

Η Γενική Γραμματέας Περιφέρειας

Μ. ΣΚΕΜΠΕΡΗ

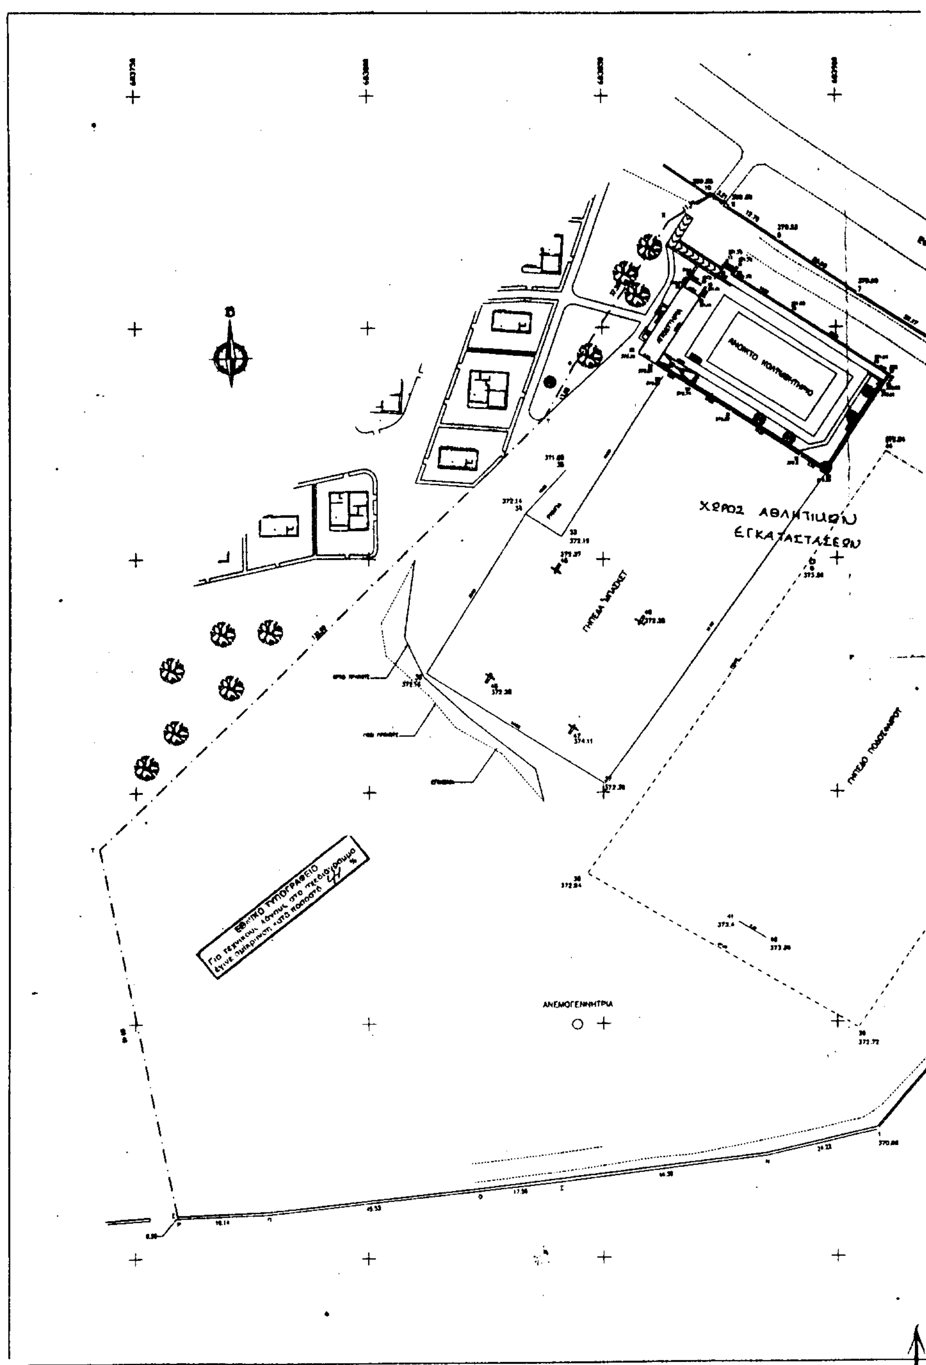

ΑΝΕΜΟΓΕΝΝΗΤΡΙΑ

ΕΜΒΑΔΟΜΕΤΡΗΣΗ

Σ(1,2,3,4,5,6,7,8,9,10,Ψ,Χ,Φ,Υ,Τ,Σ,Ρ,Π,Ο,Ξ,Ν,1)= 33639.77 τ.μ.

ΟΡΟΙ ΔΟΜΗΣΗΣ

ΠΔ 6/17-10-78

ΕΓΚΕΚΡΙΜΕΝΟΙ ΟΡΟΙ ΔΟΜΗΣΗΣ

Ποσοστό κάλυψης	:	10%
Συντελεστής δόμησης	:	0.20
Μέγιστο ύψος	:	13,00 μ.
Ελάχιστη απόσταση Δ	:	10,00 μ.

ΠΕΡΙΦΕΡΕΙΑ ΒΟΡΕΙΟΥ ΑΙΓΑΙΟΥ
Δ/ΝΣΗ ΠΕΡΙΒΑΛΛΟΝΤΟΣ & ΧΩΡΟΤΑΞΙΑΣ

Αριθμ. Πρωτ. Απόφασης 395/13.4.02

Μυτιλήνη τη 13.4.02



ΕΛΛΗΝΙΚΗ ΔΗΜΟΚΡΑΤΙΑ
ΔΗΜΟΣ ΟΜΗΡΟΥΠΟΛΗΣ

ΑΝΑΔΟΧΟΣ : 2002

ΕΡΓΟ : ΔΗΜΙΟΥΡΓΙΑ ΑΘΛΗΤΙΚΟΥ ΚΕΝΤΡΟΥ ΣΤΟ ΑΙΠΟΣ
ΑΠΟΤΥΠΩΣΗ ΥΠΑΡΧΟΥΣΑΣ ΚΑΤΑΣΤΑΣΗΣ

ΘΕΣΗ : ΔΗΜ. ΔΙΜΕΡ. "ΑΙΠΟΣ"
ΔΗΜΟΣ ΟΜΗΡΟΥΠΟΛΗΣ

ΘΕΜΑ ΣΧΕΔΙΟΥ :

ΤΟΠΟΓΡΑΦΙΚΟ ΔΙΑΓΡΑΜΜΑ
ΚΛΙΜΑΚΑ 1:500

ΣΥΝΤΑΞΗ ΜΕΛΕΤΗΣ	Ο ΕΠΙΒΛΕΠΩΝ ΜΗΧΑΝΙΚΟΣ		ΧΙΟΣ 2 / 04 / 2002
	Ο ΠΡΟΪΣΤΑΜΕΝΟΣ ΤΗΣ Τ.Υ.		ΧΙΟΣ ..../..../....

Αριθ. 1593 (2)

Τροποποίηση χρήσεων γης στο Ο.Τ. 68 στη συνοικία «Παλαιά» του Δήμου Βόλου Ν. Μαγνησίας.

Ο ΓΕΝΙΚΟΣ ΓΡΑΜΜΑΤΕΑΣ ΠΕΡΙΦΕΡΕΙΑΣ ΘΕΣΣΑΛΙΑΣ

Έχοντας υπόψη:

1. Τις διατάξεις των άρθρων 3 και 70 του Ν..Δ. της 17.7.1923 (ΦΕΚ. 228 Α) «Περί σχεδίων πόλεων κ.λ.π.» όπως τροποποιήθηκε και συμπληρώθηκε μεταγενέστερα.

2. Τις διατάξεις του άρθρου 29 του Ν.2831/2000 (ΦΕΚ.140 Α) «Περί τροποποίησης του Γενικού Οικοδομικού Κανονισμού (Ν. 1577/85) και άλλων διατάξεων.»

3. Το εγκεκριμένο ρυμοτομικό σχέδιο της περιοχής (ΦΕΚ 102/7.4.1930).

4. Το εγκεκριμένο Γ.Π.Σ. του Πολεοδομικού Συγκροτήματος Δήμων Βόλου, Ν. Ιωνίας κ.λπ (ΦΕΚ 566Δ/31.10.85).

5. Την απόφαση 494/2001 του Δημοτικού Συμβουλίου Δήμου Βόλου και το γεγονός ότι κατά της παραπάνω απόφασης δεν υπήρξαν ασκηθείσες ενστάσεις.

6. Την γνωμοδότηση 53/7/16.4.2002 του Περιφερειακού Συμβουλίου Χωροταξίας Οικισμού και Περιβάλλοντος της ΔΙ Π ΕΧΩ Θεσσαλίας Επειδή:

1. Σύμφωνα με την απόφαση του Νομάρχη Μαγνησίας 1375/31.7.98 στο Ο.Τ. 68 εγκρίθηκαν οι χρήσεις:

α) Καταστήματα Τροφίμων.

β) Σούπερ Μάρκετ - Πολυκαταστήματα.

γ) Ραδιοτηλεοπτικές και τυποεκδοτικές εγκαταστάσεις.

2. Στο εγκεκριμένο Γ.Π.Σ. Βόλου το συγκεκριμένο Ο.Τ. εντάσσεται στη ζώνη γενικής κατοικίας. Στη ζώνη αυτή είναι επιτρεπτές οι χρήσεις που αναφέρονται αναλυτικά στο άρθρο 5 του Π.Δ. 81/80 (ΦΕΚ 27 Α).

3. Για το συγκεκριμένο Ο.Τ. μετά την 1375/98 απόφαση του Νομάρχη Μαγνησίας περιορίζεται η αξιοποίηση και εκμετάλλευση των ιδιοκτησιών και μειώνεται η πραγματική αξία τους, ο Δήμος Βόλου με την 494/2001 απόφαση του προτείνει την θεσμοθέτηση των παρακάτω επιπλέον χρήσεων:

α) Κατοικία.

β) Εμπορικά Καταστήματα.

γ) Εστιατόρια, αναψυκτήρια.

δ) Κτίρια στάθμευσης, γήπεδα στάθμευσης.

ε) Γραφεία, διοίκηση.

στ) Κέντρα διασκέδασης, ταβέρνες.

ζ) Εγκαταστάσεις εμπορικών εκθέσεων.

η) Χώροι συνάθροισης κοινού.

4. Όλες οι προαναφερόμενες χρήσεις περιλαμβάνονται στις επιτρεπτές χρήσεις της γενικής κατοικίας σύμφωνα με το άρθρο 5 του Π.Δ/τος της 23/29.2.80 (ΦΕΚ 27Α) εκτός από τη χρήση (ζ) «εγκαταστάσεις εμπορικών εκθέσεων», που ανήκει στις χρήσεις Πολεοδομικού Κέντρου.

5. Για την περιοχή έχει συνταχθεί μελέτη ανάπλασης η οποία είναι υπό εξέλιξη και στα στοιχεία του φακέλου δεν γίνεται καμία αναφορά στις προτάσεις της μελέτης και τις χρήσεις για το συγκεκριμένο οικοδομικό τετράγωνο οι οποίες είναι δεσμευτικές.

6. Παρά το γεγονός ότι οι χρήσεις ορίζονται κατά ζώνες και δεν νοείται η σημειακή επιβολή χρήσεων σε ένα μόνο Ο.Τ. κρίθηκε κατ' εξαίρεση ότι η κατασκευή χώρων στάθμευσης στην συγκεκριμένη περιοχή θα εξυπηρετήσει τις υπάρχουσες χρήσεις της αλλά παράλληλα και τις ανάγκες της ευρύτερης περιοχής, αποφασίζουμε:

1. Την έγκριση της διεύρυνσης των χρήσεων στο Ο.Τ. 68 στη συνοικία «Παλαιά» του Δήμου Βόλου μόνο ως προς τη δυνατότητα κατασκευής χώρων στάθμευσης όπως φαίνεται στο τοπογραφικό διάγραμμα σε κλίμακα 1:500 που συνέταξε ο Τοπογράφος Μηχανικός Ταμίας Γιάννης, το οποίο συνοδεύει την απόφαση αυτή

2. Τη μη έγκριση της πρότασης τροποποίησης των χρήσεων γης στο Ο.Τ. 68, στη συνοικία «Παλαιά» του Δήμου Βόλου κατά τα λοιπά.


Η ισχύς της παρούσας απόφασης αρχίζει από τη δημοσίευσή της στην Εφημερίδα της Κυβερνήσεως.


Από τις διατάξεις αυτής της απόφασης δεν προκαλείται δαπάνη εις βάρος του κρατικού προϋπολογισμού, ούτε εις βάρος του προϋπολογισμού του οικείου Ο.Τ.Α.


Η απόφαση αυτή να δημοσιευθεί στην Εφημερίδα της Κυβερνήσεως.

Λάρισα, 22 Απριλίου 2002

Ο Γενικός Γραμματέας Περιφέρειας
ΙΩΑΝΝΗΣ ΚΑΡΑΤΖΙΩΤΗΣ

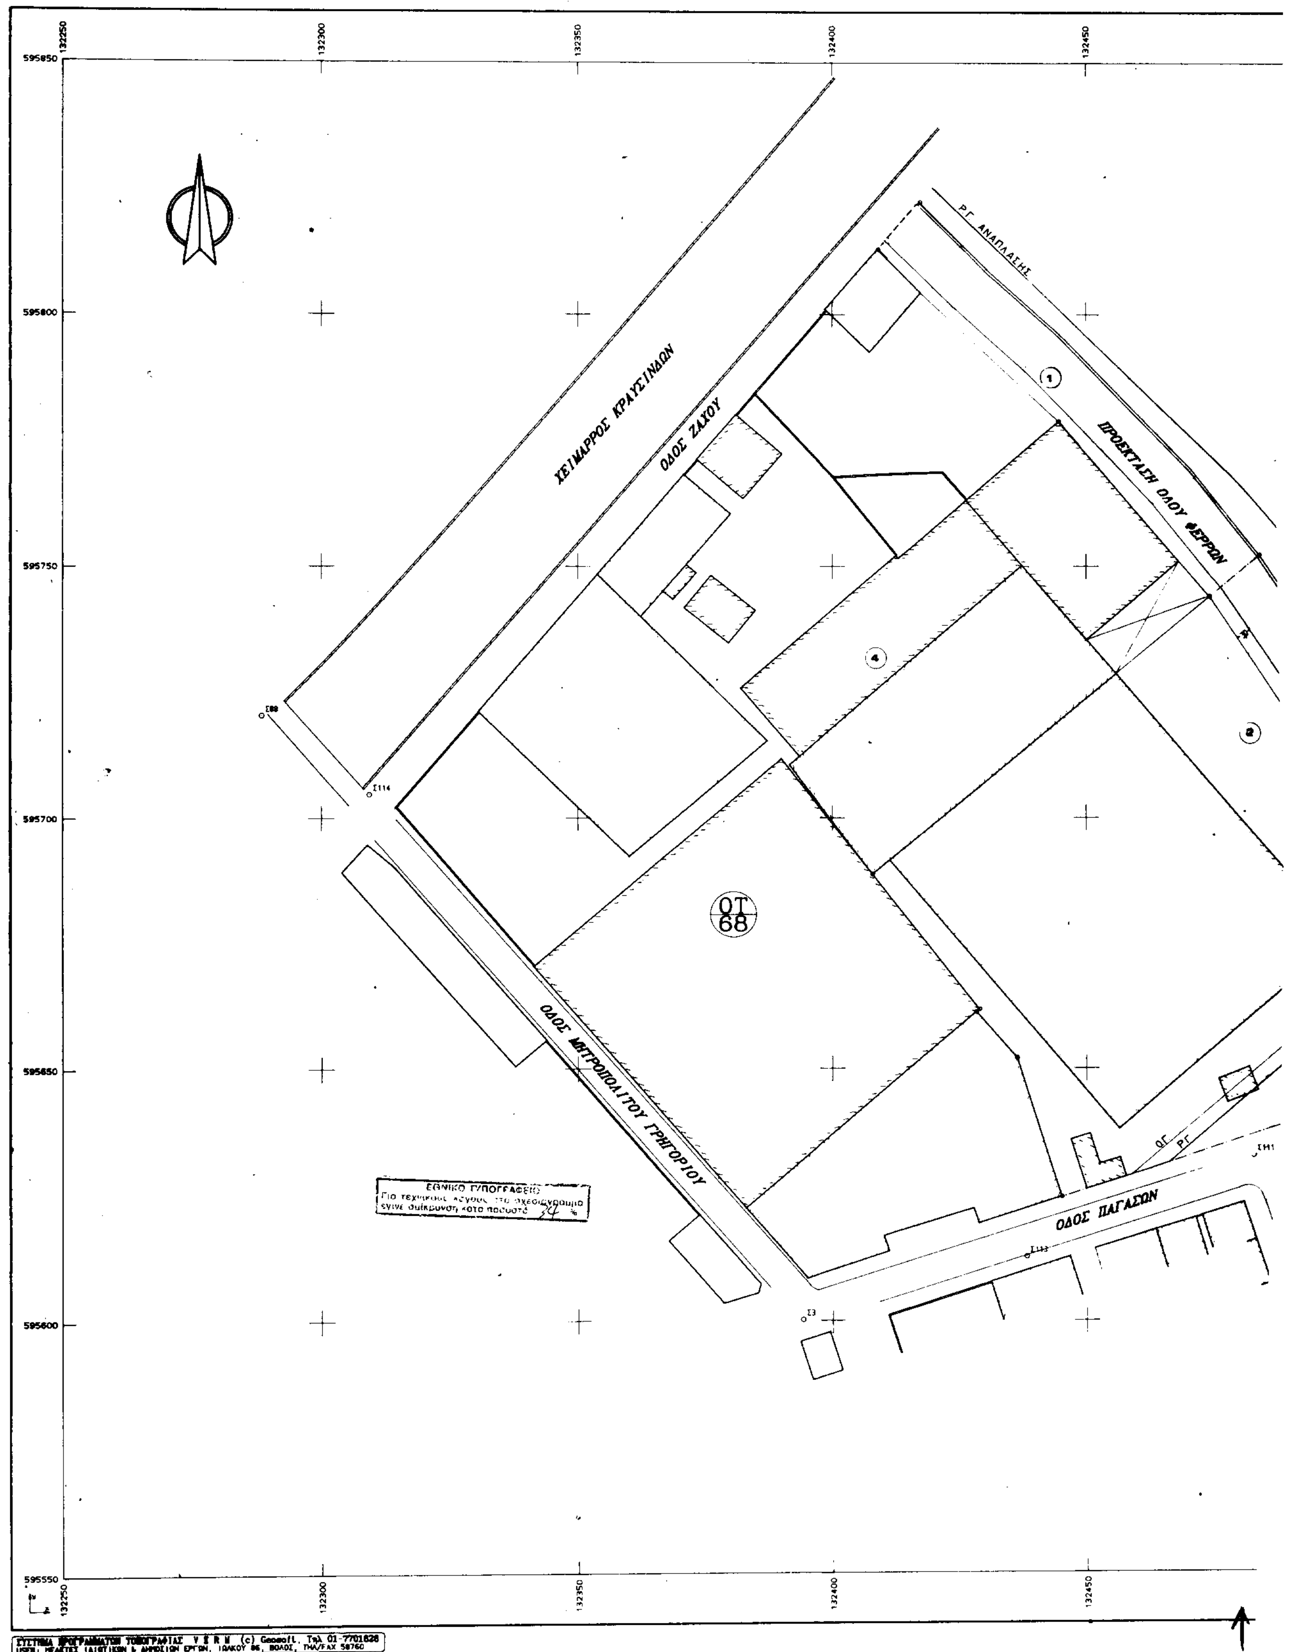
ΧΕΙΜΑΡΡΟΣ ΚΡΑΥΣΙΝΔΩΝ
ΟΔΟΣ ΖΑΧΟΥ
ΡΓ ΑΝΑΠΛΑΣΗΣ
ΠΡΟΕΚΤΑΣΗ ΟΔΟΥ ΦΕΡΡΩΝ
ΟΤ 68
ΟΔΟΣ ΜΗΤΡΟΠΟΛΙΤΟΥ ΓΡΗΓΟΡΙΟΥ
ΟΔΟΣ ΠΑΓΑΣΩΝ
ΕΘΝΙΚΟ ΤΥΠΟΓΡΑΦΕΙΟ
132250
132300
132350
132400
132450
595850
595800
595750
595700
595650
595600
595550

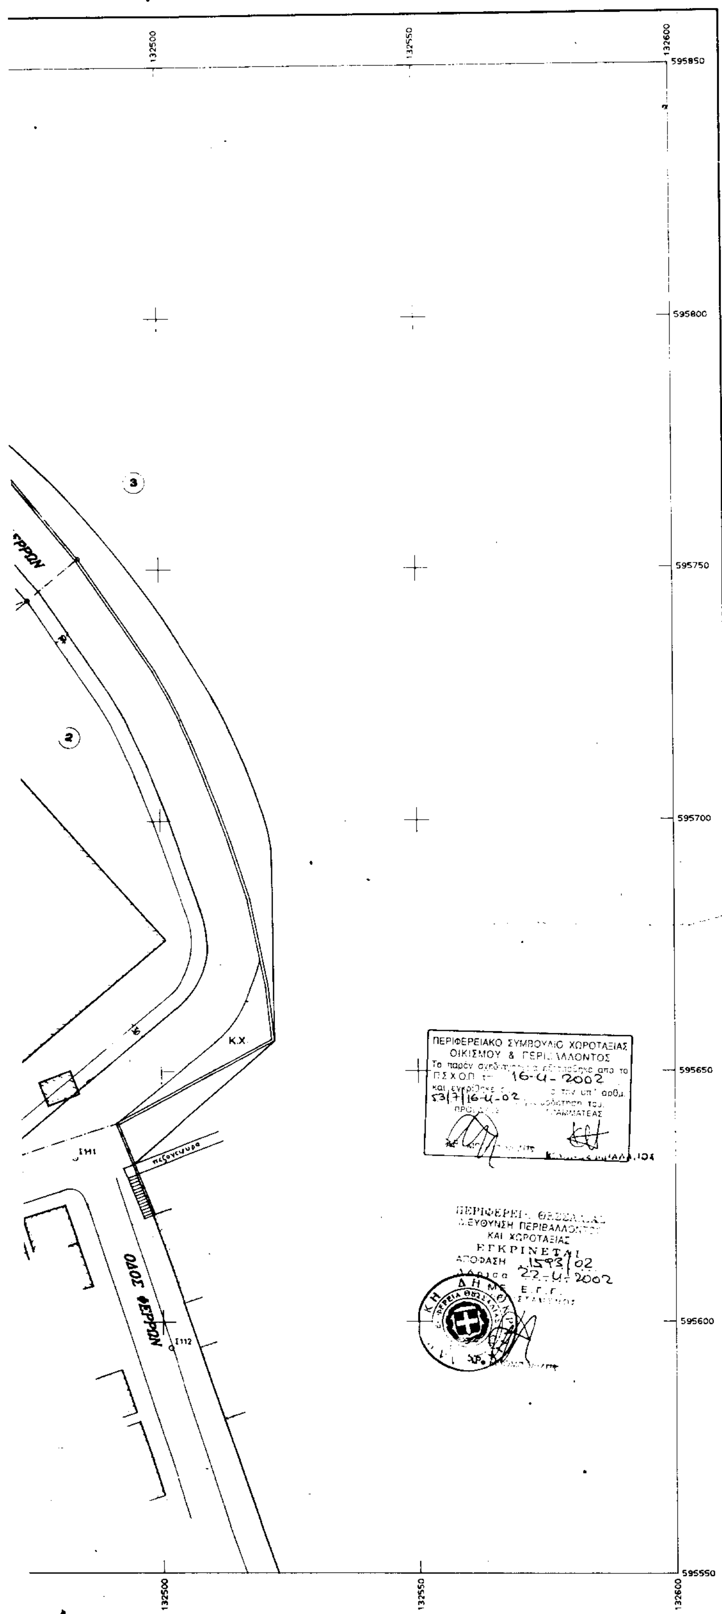

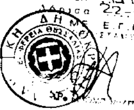


ΑΡΧΕΙΟ: FERON.FPL

Προτεινόμενη Ο.Γ.
Προτεινόμενη Ρ.Γ.
Καταργούμενη Ο.Γ.
Καταργούμενη Ρ.Γ.

ΠΙΝΑΚΑΣ ΙΔΙΟΚΤΗΤΩΝ

1. Γεώργιος Παπαγεωργίου
   Στυλιανός Παπαγεωργίου
2. Γεώργιος Παπαγεωργίου
   Στυλιανός Παπαγεωργίου
   Ιωάννα-Ελένη Παπαγεωργίου
   Αλεξάνδρα Παπαγεωργίου
   Βαρβάρα Παπαγεωργίου
   Ιωάννα-Αλεξάνδρα Παπαγεωργίου-Δημητρίου
   Ελευθέριος Παπαγεωργίου
   Απόστολος Παπαγεωργίου
3. Οργανισμός Σιδηροδρόμων Ελλάδος
4. Αγγελος Αντωνίου
   (Αντωνιου ΑΕ Γραφικες Τεχνες)

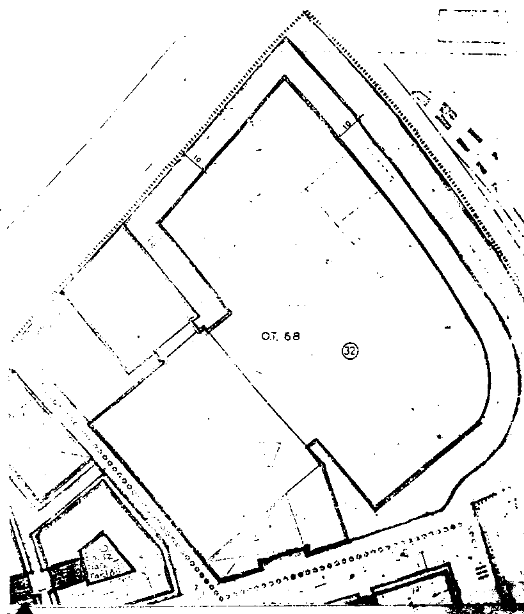

μελετες ιδιωτικων & δημοσιων εργων

ΓΙΑΝΝΗ Π. ΤΑΜΙΑ

Τηλ-fax 0421-68760

Βεβαιώνεται ότι το παρόν τοπογραφικό διάγραμμα συμφωνεί με την 494/2001 Α.Δ.Σ.
Ο Αντιδήμαρχος Βόλου
ΑΠΟΣΤΟΛΟΣ ΚΟΥΜΠΟΥΡΗΣ

ΤΡΟΠΟΠΟΙΗΣΗ ΣΧΕΔΙΟΥ ΠΟΛΗΣ
ΣΤΟ ΒΟΛΟ Ο.Τ. 68
ΣΥΝΟΙΚΙΑ ΠΑΛΑΙΩΝ

ΖΑΧΟΥ-ΦΕΡΡΩΝ-ΠΑΓΑΣΩΝ-
ΜΗΤΡΟΠΟΛΙΤΟΥ ΓΡΗΓΟΡΙΟΥ

ΤΟΠΟΓΡΑΦΙΚΟ ΔΙΑΓΡΑΜΜΑ

1

ΚΛΙΜΑΚΑ
1:500

ΙΟΥΛΙΟΣ 2001

ΓΙΑΝΝΗΣ ΠΑΝ. ΤΑΜΙΑΣ
Τοπογράφος Μηχανικός
Μελετητής Δημοσίων Έργων
383' - Βόλος - 68760

7

Αριθ. 1200 (3)

Μερική ανάκληση απόφασης κήρυξης εκτάσεως ως αναδασωτέας εμβαδού 2,958 στρεμμάτων στη θέση «Αμπέλια» περιφέρειας Δημ. Διαμ. Δροσοχωρίου Δήμου Παμβώτιδος Νομού Ιωαννίνων.

Ο ΓΕΝΙΚΟΣ ΓΡΑΜΜΑΤΕΑΣ ΠΕΡΙΦΕΡΕΙΑΣ ΗΠΕΙΡΟΥ

Έχοντας υπόψη:

1.- Τις διατάξεις:

α.- Του Ν. 2503/97 «Διοίκησης, Οργάνωσης, Στελέχωσης της Περιφέρειας κ.λ.π.»

β.- Του Ν. 2647/98 «Μεταβίβαση αρμοδιοτήτων στις Περιφέρεις κ.λ.π.».

γ.- Των άρθρων 38, 41 και 44 παρ. 3 του Ν. 998/79 «Περί προστασίας δασών και δασικών εν γένει εκτάσεων της Χώρας».

2.- Την 160417/1180/8.7.90 Διαταγή Υπουργείου Γεωργίας, με την οποία παρέχονται οδηγίες για τις αναδασωτέες εκτάσεις.

3.- Την 87234/7539/3.9.97 Διαταγή Υπουργείου Γεωργίας, με την οποία παρέχονται οδηγίες για τον χαρακτηρισμό εκτάσεων.

4.- Τις 3811/1987 και 3413/1989 αποφάσεις Συμβουλίου Επικρατείας.

5.- Την 315/13.2.1996 (ΦΕΚ Δ 184/28.2.86) απόφαση Περιφερειακού Δ/ντή Ιωαννίνων με την οποία κηρύχθηκε αναδασωτέα έκταση εμβαδού 5,512.65 στρεμμάτων.

6.- Με το αρίθμ. 9494/1995/10.1.96 απαντητικό έγγραφο του Δασαρχείου Ιωαννίνων, έκταση εμβαδού 4,661.23 στρεμμάτων στη θέση «Αμπέλια» Περιφέρειας Δημ. Διαμ. Δροσοχωρίου, χαρακτηρίσθηκε ως δάσος της παρ. 1 του άρθρου 3 του Ν.998/79.

7.- Την αρίθμ. 15/97 τελεσίδικη απόφαση της Β/θμιας Ε.Ε.Δ.Α. Εφετειακής Περιφέρειας Νομού Ιωαννίνων, με την οποία τμήμα της προαναφερόμενης έκτασης εμβαδού 2,958 στρεμμάτων χαρακτηρίσθηκε ως αγροτική.

8.- Την αρίθμ. 1697/19.3.02 Αναφορά του Δασαρχείου Ιωαννίνων, με την οποία προτείνεται η μερική ανάκληση της παραπάνω απόφασης με την οποία η εν λόγω έκταση είχε κηρυχθεί αναδασωτέα.

9.- Την αρίθμ. 801/18.4.2002 Εισήγηση της Δ/νσης Δασών Νομού Ιωαννίνων, περί μερικής ανάκλησης (άρση της αναδάσωσης) της αρίθμ. 315/96 απόφασης Περιφ/κού Δ/ντή Ιωαννίνων, αποφασίζουμε:

Ανακαλούμε μερικώς την 315/13.2.96 Απόφαση (ΦΕΚ Δ 184/28.2.96) Περ/κού Δ/ντή Νομού Ιωαννίνων με την οποία κηρύχθηκε ως αναδασωτέα Δημόσια Δασική έκταση εμβαδού 5,512.65 στρεμμάτων στη θέση «Αμπέλια - Μεγάλη Φτέρη» περιοχής Δημ. Διαμ. Δροσοχωρίου του Δήμου Παμβώτιδος, κατά το μέρος που αφορά την έκταση των 2,958 στρεμμάτων, διότι με την αρίθμ. 15/97 τελεσίδικη απόφαση της Β/θμιας Ε.Ε.Δ.Α. Εφετειακής Περιφέρειας Νομού Ιωαννίνων, χαρακτηρίσθηκε ως αγροτική και κατά συνέπεια ανετράπη η αιτιολογική βάση σύμφωνα με την οποία είχε κηρυχθεί η εν λόγω έκταση, ως αναδασωτέα. Η παραπάνω έκταση προσδιορίζεται σαφώς με στοιχεία Γ' Γ, Δ, Ε, Ζ, Η, Θ, Ι, Κ, Λ, Μ, Γ' στο από 25.1.1996 αρχικό τοπογραφικό διάγραμμα της κηρυχθείσας ως αναδασωτέας μείζονος εκτάσεως με κλίμακα 1:1200 το οποίο επισυνάπτεται στην παρούσα απόφαση και αποτελεί αναπόσπαστο μέρος αυτής.

Η έκταση έχει όρια:

Ανατολικά: Με έκταση που έχει ανακηρυχθεί αναδασωτέα.

Δυτικά: Με Δημόσιο δάσος φυλλοβόλων πλατυφύλλων.

Βόρεια: Με Δημόσιο δάσος φυλλοβόλων πλατυφύλλων.

Νότια: Με αγροτικό δρόμο.

Η απόφαση αυτή να δημοσιευθεί στην Εφημερίδα της Κυβερνήσεως.

Ιωάννινα, 24 Απριλίου 2002

Ο Γενικός Γραμματέας Περιφέρειας

ΠΑΥΛΟΣ ΠΑΠΑΔΟΠΟΥΛΟΣ

ΠΕΡΙΦΕΡΕΙΑ ΗΠΕΙΡΟΥ
ΓΕΝΙΚΗ Δ/ΝΣΗ ΠΕΡΙΦΕΡΕΙΑΣ
Δ/ΝΣΗ ΔΑΣΩΝ ΙΩΑΝΝΙΝΩΝ
ΔΑΣΑΡΧΕΙΟ ΙΩΑΝΝΙΝΩΝ

Ανήκει στην αριθμ. 1200/24-4-02 απόφαση του Γεν. Γραμματέα Περιφέρειας Ηπείρου


ΤΟΠΟΓΡΑΦΙΚΟ ΔΙΑΓΡΑΜΜΑ

Έκτασης για άρση αναδάσωσης στη θέση Αμπέλια ή Μεγ Φτέρη Δροσοχωρίου

Κλίμακα 1:1200


Εμβαδό ΕΔΓΥΓ'Ν ΛΚΙΘΗΖΕ 2958 τ.μ

ΧΑΡΤΗΣ ΠΡΟΣΑΝΑΤΟΛΙΣΜΟΥ
ΦΥΛΛΟ ΧΑΡΤΗ ΙΩΑΝΝΙΝΩΝ
Κλίμακα 1:50.000

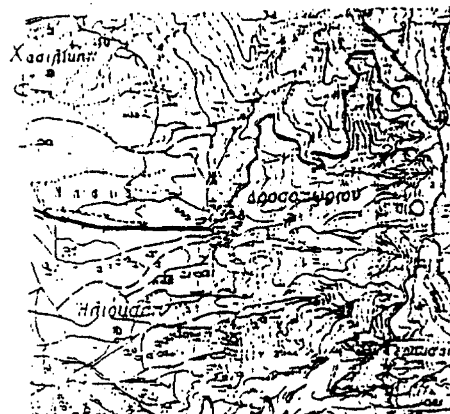

Θέση προς άρση αναδάσωσης ~~έκταση~~

ΕΘΝΙΚΟ ΤΥΠΟΓΡΑΦΕΙΟ
Για τεχνικούς λόγους στο σχεδιάγραμμα έγινε σμίκρυνση κατά ποσοστό 78 %

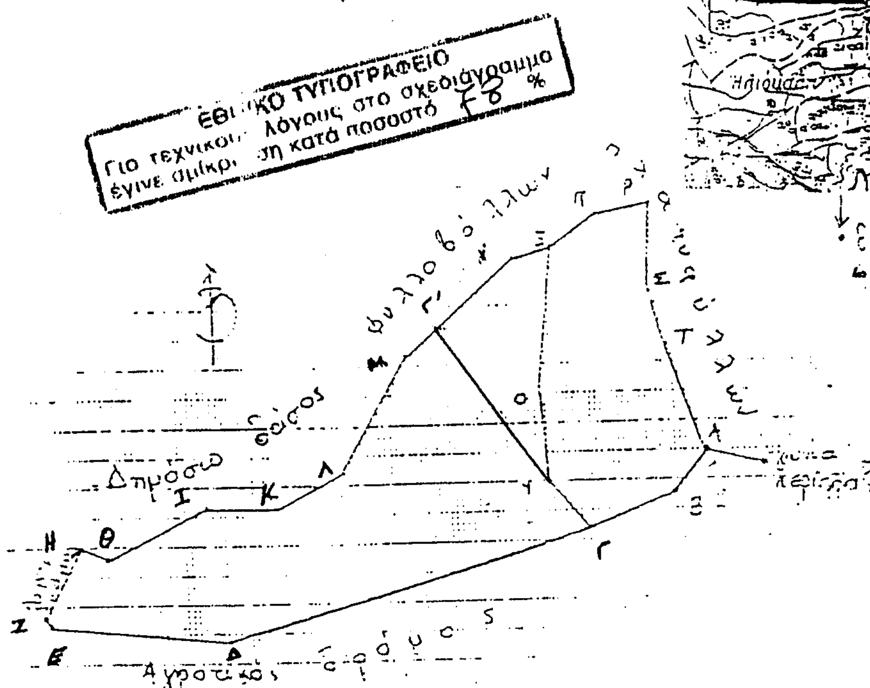

Ιωάννινα 24.4.02 Ο ΓΕΝΙΚΟΣ ΓΡΑΜΜΑΤΕΑΣ ΠΕΡΙΦΕΡΕΙΑΣ ΗΠΕΙΡΟΥ	Ιωάννινα 22/4/02 Ο Δ/ΝΤΗΣ ΔΑΣΩΝ ΠΕΡΙΦΕΡΕΙΑΣ ΗΠΕΙΡΟΥ	Ιωάννινα 18/4/02 Ο ΔΙΕΥΘΥΝΤΗΣ ΔΑΣΩΝ	Ιωάννινα 19.3.2002 Ο ΔΑΣΑΡΧΗΣ ΙΩΑΝΝΙΝΩΝ	Ιωάννινα 19.3.2002 Η ΣΥΝΤΑΚΤΗΣ
ΠΑΥΛΟΣ ΠΑΠΑΔΟΠΟΥΛΟΣ	Μιλτιάδης Γούκος Δασολόγος με βαθμό Α'	Δημήτριος Κίτσος Δασολόγος με βαθμό Διευθυντή	Δημήτριος Ι. Βέργος Δασολόγος με βαθμό Δ/ντή	Ελένη Π. Δώδου Δασοπόνος